


APPROVAZIONI		
REGISTR	DATA	LETTERA
ARMATORE/OWNER		
RLNLA		

CARATTERISTICHE PRINCIPALI:

Lunghezza scafo	L	11.00 m
Altezza di costruzione	D	1.25 m
Altezza totale		2.70 m
Larghezza fuori tutto	B	3.20 m
Intervallo masoleo	T	0.30 m
Intervallo di assito		400 mm
Posti a sedere		32
Posti in piedi		12
Navigazione		Interna
Materiale		LL AA-5083

Ing. Andrea BORTOLATO
 ORDINE Ingegneri TV A2400
 Capitaneria di Porto VE n°247

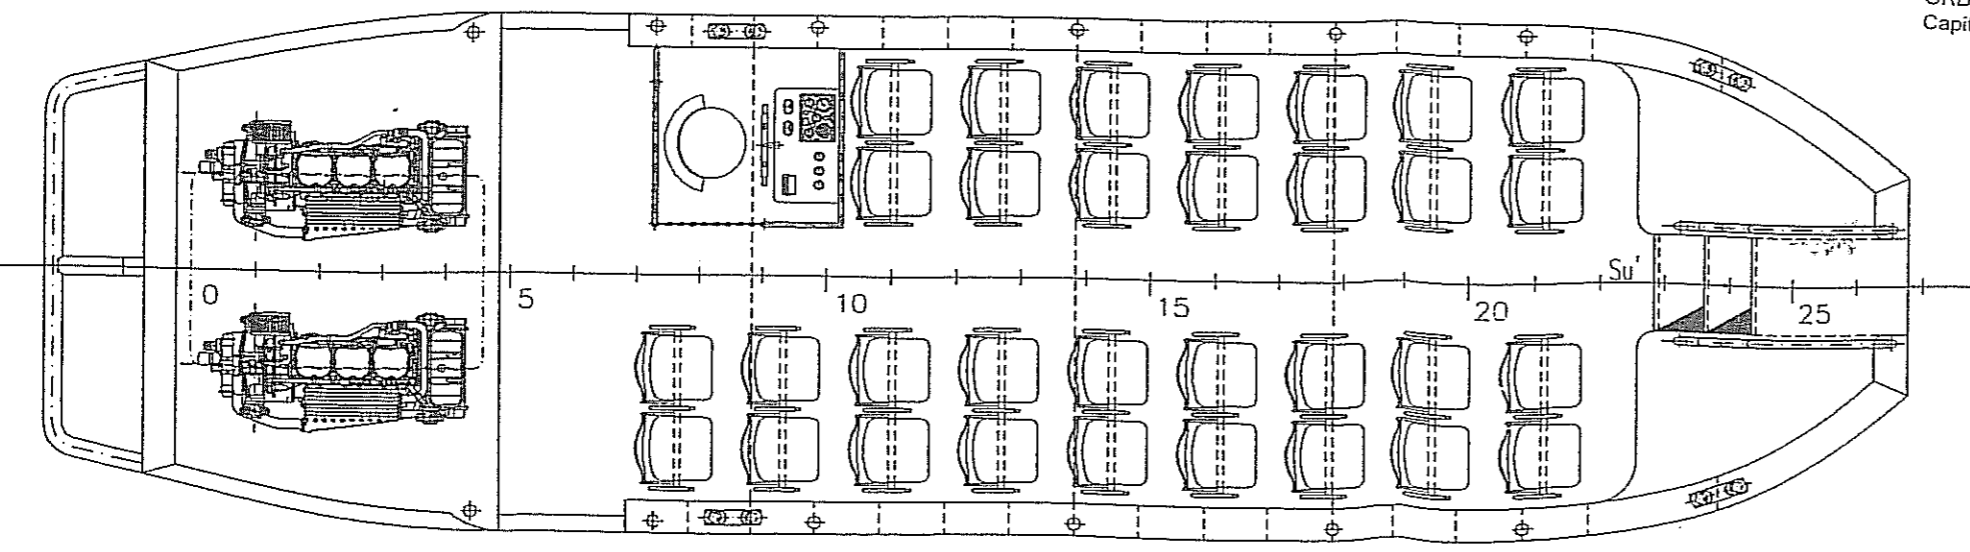

A	7/10/08	GF		Spostamento piano comando e inserimento sponde laterali
INDICE IN MODIF.	DATA	DIS.	VALIDA PER COSTR.	DESCRIZIONE DELLA MODIFICA
DATA	Settembre 08			M/B trasporto passeggeri
DIS.	N.B.			PIANO GENERALE
DIR.				NUMERO DISCHIO P073/01.02
VER.				INDICE DI MODIFICA A
				CONSTRUZIONE <input type="checkbox"/>
				SCALE 1:25
				STUDIO TECNICOBORTOLATO INGEGNERIA NAVALE MECCANICA www.tgcbortolato.it
				COSTRUZIONI NAVALI spa Pavia - Cremona